

Согласовано

(должность)

(подпись)

(расшифровка подписи)


« ____ » _____ 20__ г.

Схема расположения границ публичного сервитута площадью 221 кв.м., расположенного по адресу: Волгоградская область, Среднеахтубинский район, х.Закутский, ул. Ленина на кадастровом квартале 34:28:130005 (МСК-34 зона 2)

Геоданные

№ п/п	Имя точки	X, м	Y, м	Дирекцион. угол	S, м
221					
1	1	479 936,30	2 198 435,68	271° 35,0'	33,65
2	2	479 937,23	2 198 402,04	359° 15,4'	12,33
3	3	479 949,56	2 198 401,88	99° 20,4'	12,38
4	4	479 947,55	2 198 414,10	179° 48,6'	6,02
5	5	479 941,53	2 198 414,12	96° 15,7'	22,37
6	6	479 939,09	2 198 436,36	193° 41,9'	2,87
1	1	479 936,30	2 198 435,68		

Схема расположения границ публичного сервитута

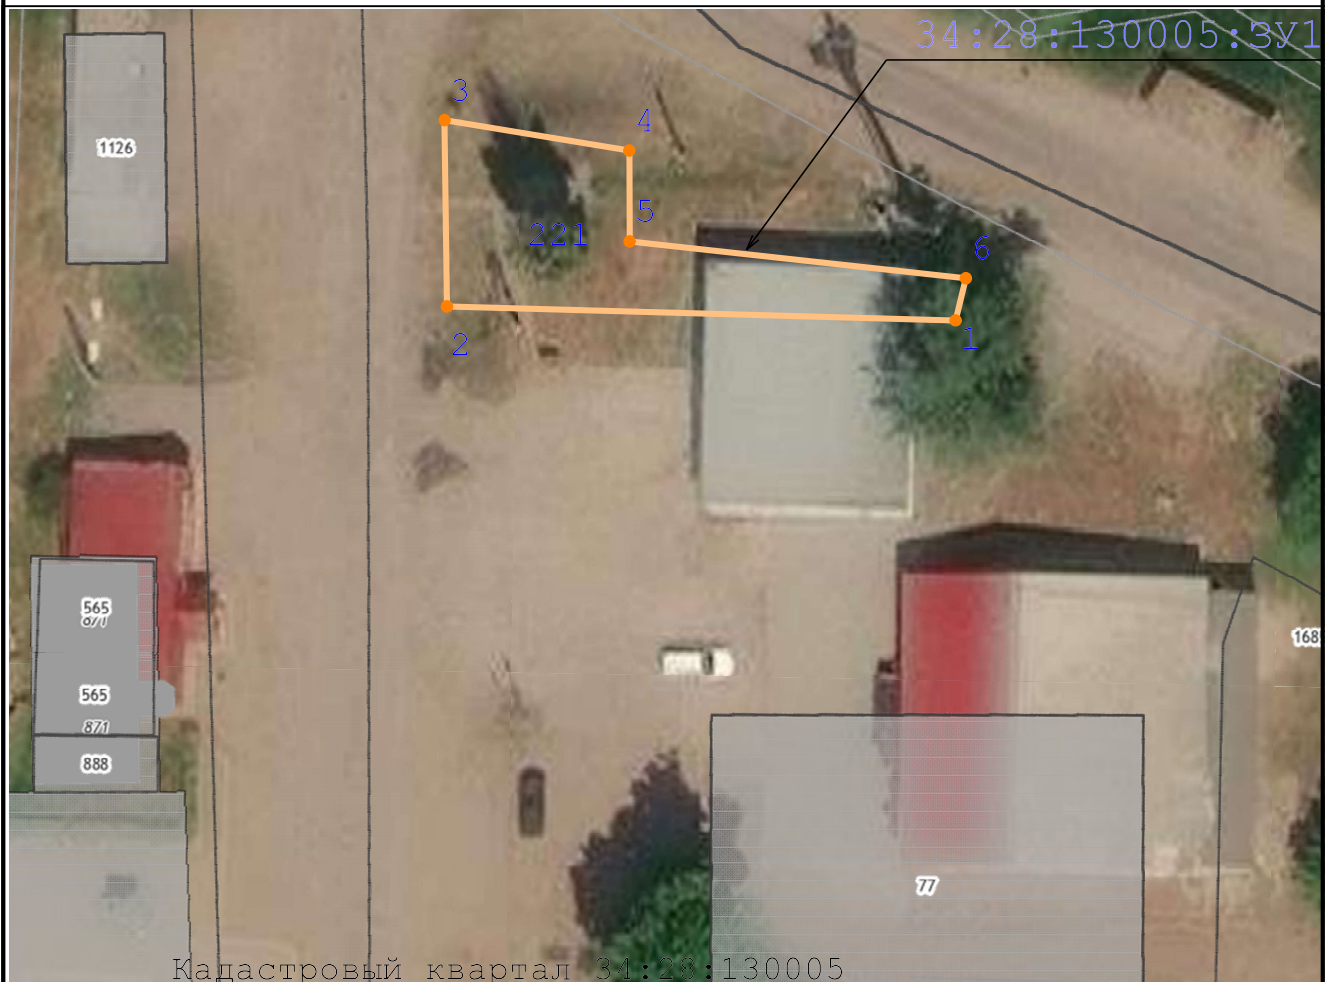

Кадастровый квартал 34:28:130005

Масштаб 1:500