

ГРАФИЧЕСКОЕ ОПИСАНИЕ
местоположения границ населенных пунктов, территориальных
зон, особо охраняемых природных территорий, зон с особыми
условиями использования территории

Строительство ВЛИ-0,4 кВ (ориентировочной протяженностью 0,340 км) от РУ-0,4 кВ ТП-10/0,4 кВ № 840/63 кВА по ВЛ-10 кВ № 15 ПС 110/35/10 кВ «Красная Слобода», установка шкафа 0,4 кВ с коммутационным аппаратом (1 единица) для электроснабжения малоэтажной жилой застройки (индивидуального жилого дома/садового/дачного дома), расположенных в Волгоградской области, Среднеахтубинский район, х. Госпитомник, Среднеахтубинский РЭС

(наименование объекта, местоположение границ которого описано (далее - объект))

Раздел 1

Сведения об объекте		
№ п/п	Характеристики объекта	Описание характеристик
1	2	3
1	Местоположение объекта	
2	Площадь объекта ± величина погрешности определения площади ($P \pm \Delta P$)	1 424 м² ± 1 м²
3	Иные характеристики объекта	Вид объекта реестра границ: Зона с особыми условиями использования территории Вид объекта по документу: Строительство ВЛИ-0,4 кВ (ориентировочной протяженностью 0,340 км) от РУ-0,4 кВ ТП-10/0,4 кВ № 840/63 кВА по ВЛ-10 кВ № 15 ПС 110/35/10 кВ «Красная Слобода», установка шкафа 0,4 кВ с коммутационным аппаратом (1 единица) для электроснабжения малоэтажной жилой застройки (индивидуального жилого дома/садового/дачного дома), расположенных в Волгоградской области, Среднеахтубинский район, х. Госпитомник, Среднеахтубинский РЭС

Раздел 2

Сведения о местоположении границ объекта

1. Система координат МСК-34 зона 2

2. Сведения о характерных точках границ объекта

Обозначение характерных точек границ	Координаты, м		Метод определения координат характерной точки	Средняя квадратическая погрешность положения характерной точки (Mt), м	Описание обозначения точки на местности (при наличии)
	X	Y			
1	2	3	4	5	6
1	481 897,05	2 195 088,68	Картометрический метод	0,10	—
2	481 898,01	2 195 078,49	Картометрический метод	0,10	—
3	481 904,65	2 195 066,19	Картометрический метод	0,10	—
4	481 897,66	2 195 052,36	Картометрический метод	0,10	—
5	481 895,34	2 195 032,02	Картометрический метод	0,10	—
6	481 887,78	2 194 965,75	Картометрический метод	0,10	—
7	481 884,71	2 194 939,06	Картометрический метод	0,10	—
8	481 884,04	2 194 933,26	Картометрический метод	0,10	—
9	481 873,55	2 194 923,98	Картометрический метод	0,10	—
10	481 815,34	2 194 872,35	Картометрический метод	0,10	—
11	481 872,22	2 194 820,46	Картометрический метод	0,10	—
12	481 896,54	2 194 798,26	Картометрический метод	0,10	—
13	481 899,13	2 194 801,35	Картометрический метод	0,10	—
14	481 874,92	2 194 823,41	Картометрический метод	0,10	—
15	481 821,47	2 194 872,18	Картометрический метод	0,10	—
16	481 876,20	2 194 920,99	Картометрический метод	0,10	—
17	481 887,83	2 194 931,18	Картометрический метод	0,10	—
18	481 888,68	2 194 938,60	Картометрический метод	0,10	—
19	481 891,75	2 194 965,29	Картометрический метод	0,10	—
20	481 899,31	2 195 031,57	Картометрический метод	0,10	—
21	481 901,55	2 195 051,16	Картометрический метод	0,10	—
22	481 909,16	2 195 066,25	Картометрический метод	0,10	—
1	481 897,05	2 195 088,68	Картометрический метод	0,10	—

3. Сведения о характерных точках части (частей) границы объекта

1	2	3	4	5	6
—	—	—	—	—	—

Раздел 3

Сведения о местоположении измененных (уточненных) границ объекта

1. Система координат МСК-34 зона 2


2. Сведения о характерных точках границ объекта

Обозначение характерных точек границы	Существующие координаты, м		Измененные (уточненные) координаты, м		Метод определения координат характерной точки	Средняя квадратическая погрешность положения характерной точки (Mt), м	Описание обозначения точки на местности (при наличии)
	X	Y	X	Y			
1	2	3	4	5	6	7	8
—	—	—	—	—	—	—	—
3. Сведения о характерных точках части (частей) границы объекта							
1	2	3	4	5	6	7	8
—	—	—	—	—	—	—	—

ТЕКСТОВОЕ ОПИСАНИЕ
местоположения границ населенных пунктов, территориальных зон

Прохождение границы		Описание прохождения границы
от точки	до точки	
1	2	3
—	—	—

Раздел 4
План границ объекта

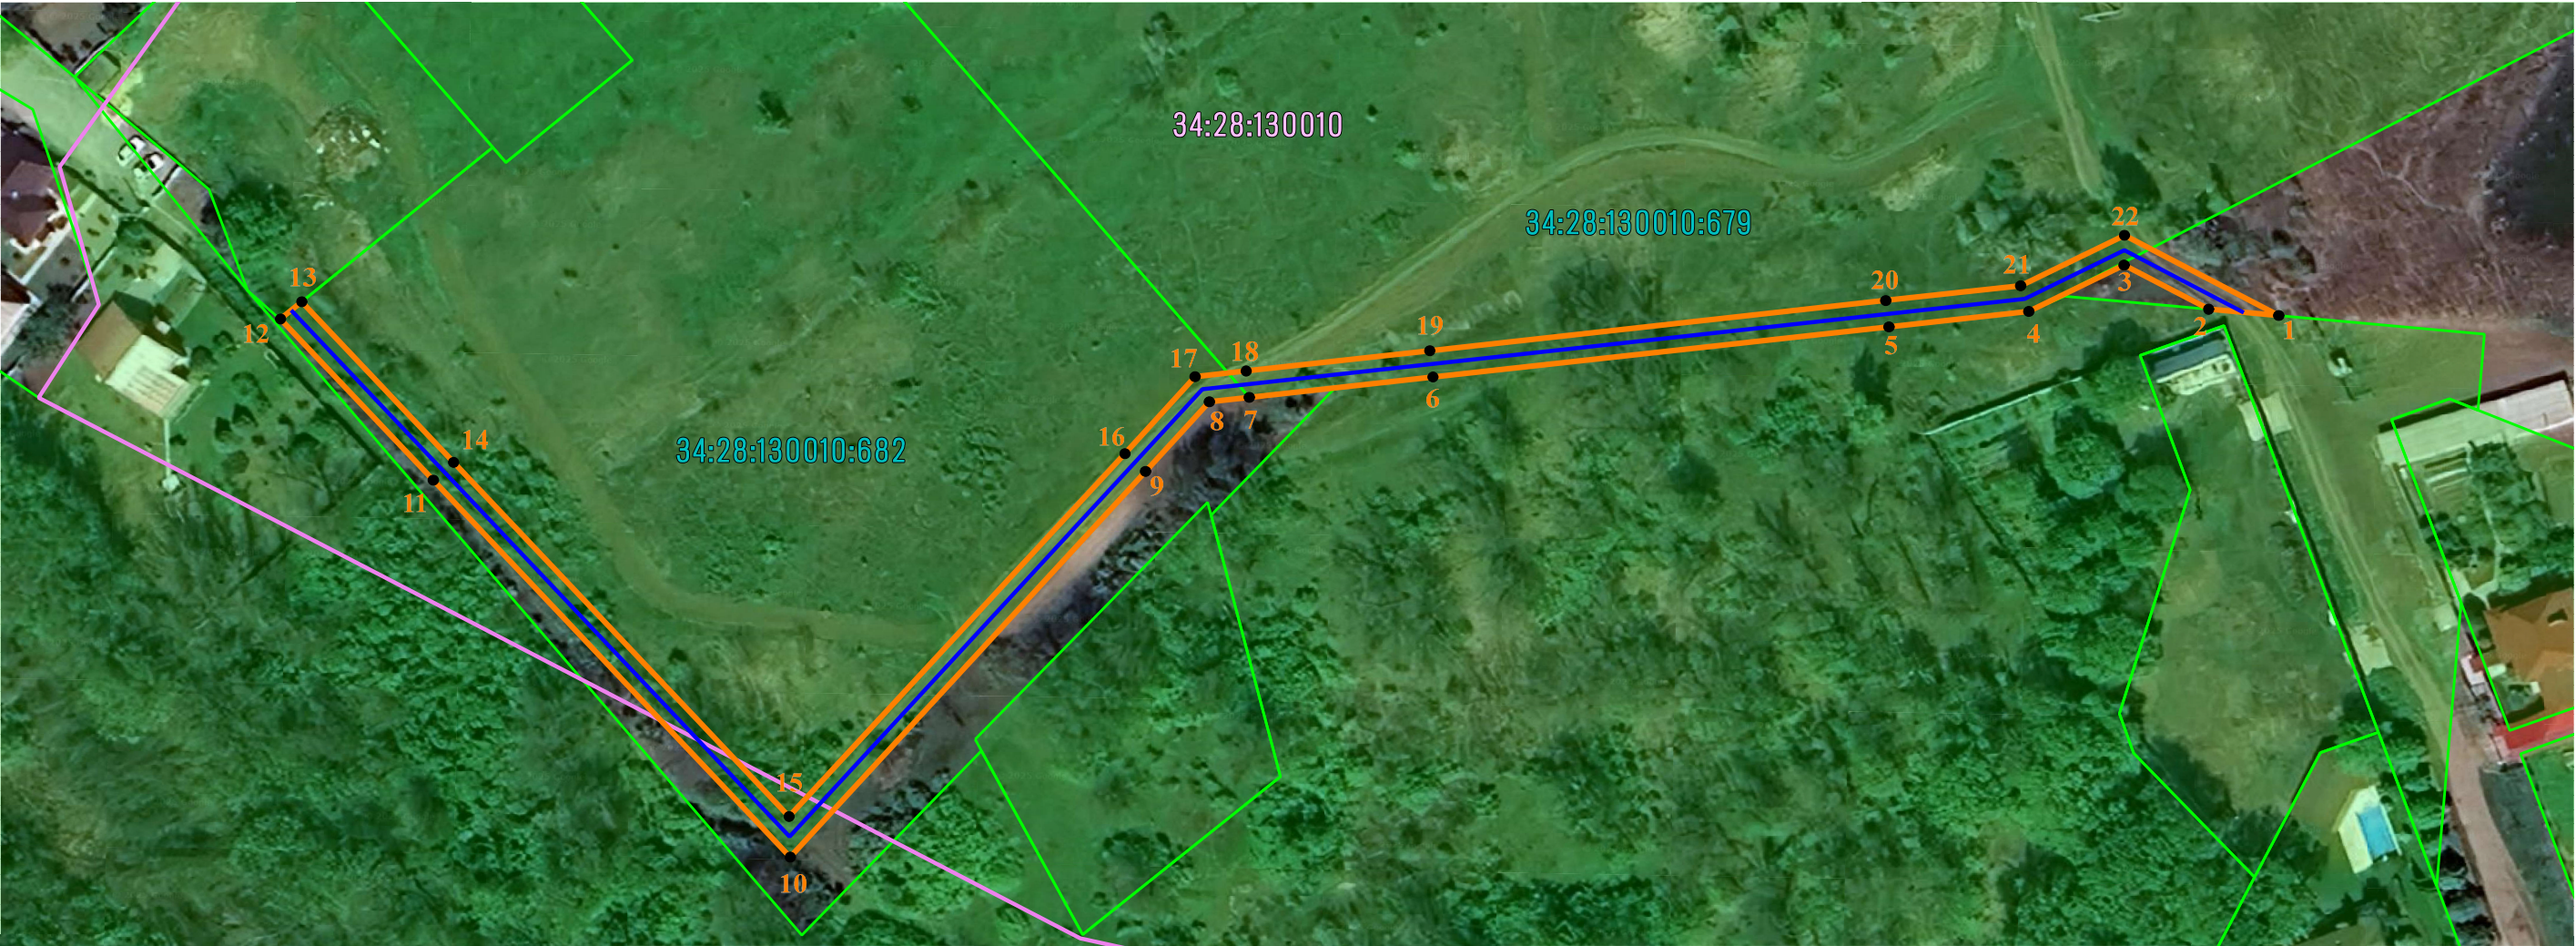

Масштаб 1:1 000

Используемые условные знаки и обозначения:

-  - Характерная точка границы зоны устанавливаемого публичного сервитута
-  - Кадастровые номера земельных участков, учтенных в ЕГРН
-  - Кадастровые номера земельных участков, учтенных в ЕГРН
-  - Номера кадастровых кварталов
-  - Граница зоны устанавливаемого публичного сервитута
-  - Границы земельных участков, учтенных в ЕГРН
-  - Граница кадастровых кварталов
-  - Проектное местоположение инженерного сооружения